



# Schubert Hof


## TOP 10

Gesamtfläche: 98,27 m<sup>2</sup>

Balkonfläche: 4,78 m<sup>2</sup>


Raumhöhe: 3,02 m

VR	14,26	m <sup>2</sup>
WOHNKÜCHE	38,16	m <sup>2</sup>
ZIMMER	18,32	m <sup>2</sup>
ZIMMER	17,71	m <sup>2</sup>
BAD	6,26	m <sup>2</sup>
WC	1,58	m <sup>2</sup>
AR	1,98	m <sup>2</sup>
BALKON	4,78	m <sup>2</sup>

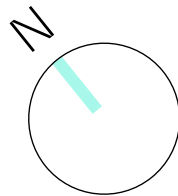

- unverbindlicher Verkaufsplan
- Flächen- und Höhenangabe sind Zirka Maße und können sich, bedingt durch technische Ausführung, ändern.
- Der Plan ist zum Anfertigen von Einbaumöbel nicht geeignet, dafür müssen Naturmaße genommen werden.
- Druckfehler, Irrtum und Änderungen sind vorbehalten.
- Raumhöhen in Nass- und Nebenräumen niedriger

Ansicht aus Nordosten:

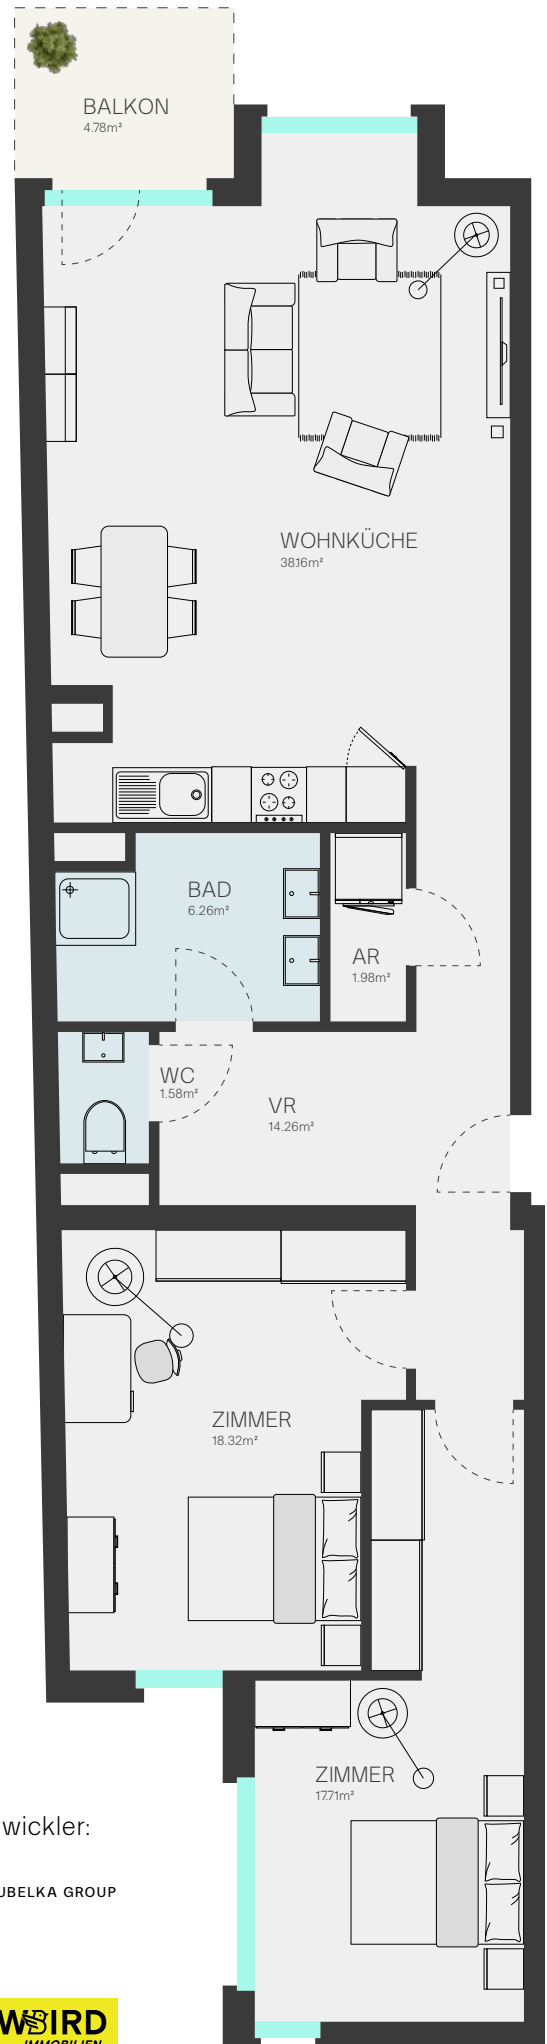

Projektentwickler:



Vertrieb:

