



Schubert Hof


TOP 14

Raumhöhe: 2,68 m

- unverbindlicher Verkaufsplan
- Flächen- und Höhenangabe sind Zirka Maße und können sich, bedingt durch technische Ausführung, ändern.
- Der Plan ist zum Anfertigen von Einbaumöbel nicht geeignet, dafür müssen Naturmaße genommen werden.
- Druckfehler, Irrtum und Änderungen sind vorbehalten.
- Raumhöhen in Nass- und Nebenräumen niedriger

VR	2,04	m ²
WOHNKÜCHE	17,89	m ²
ZIMMER	12,56	m ²
BAD	4,55	m ²
AR	2,90	m ²
WC	1,67	m ²
BALKON	6,74	m ²
TERRASSE	14,02	m ²

Ansicht aus Südosten:

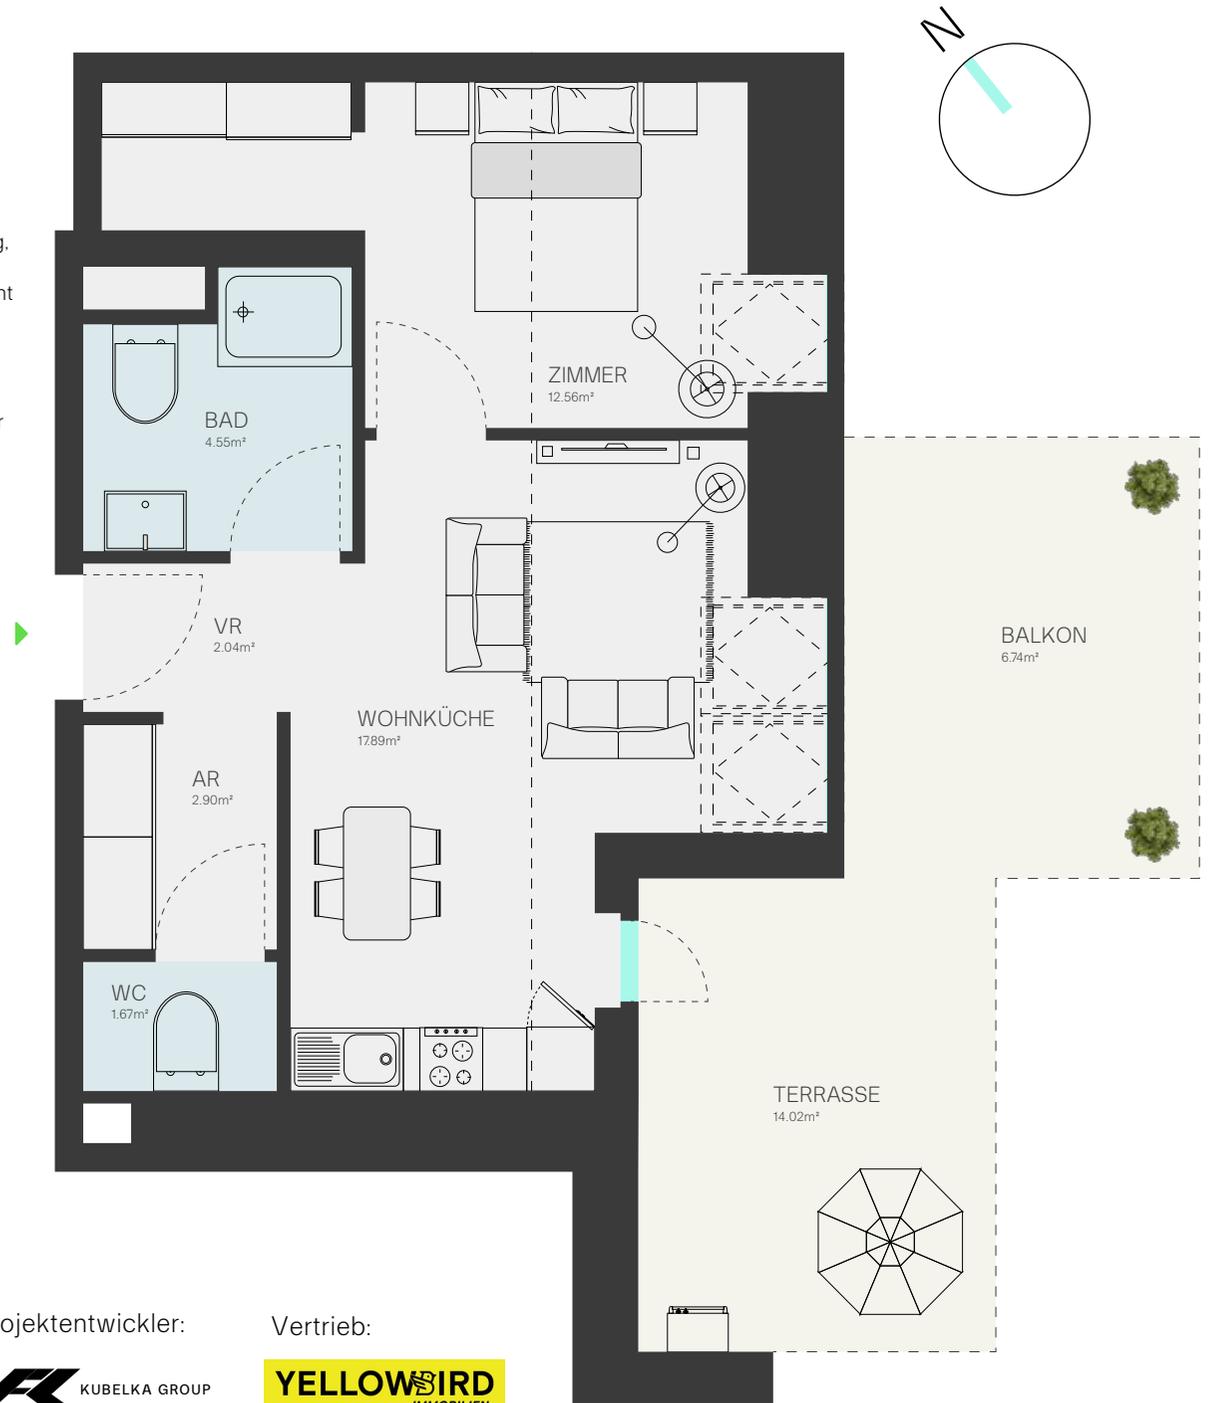

Projektentwickler:



Vertrieb:

