



Schubert Hof


TOP 4

Gesamtfläche: 98,27 m²

Balkonfläche: 4,78 m²


Raumhöhe: 3,02 m

VR	14,26	m ²
WOHNKÜCHE	38,16	m ²
ZIMMER	18,32	m ²
ZIMMER	17,71	m ²
BAD	6,26	m ²
WC	1,58	m ²
AR	1,98	m ²
BALKON	4,78	m ²

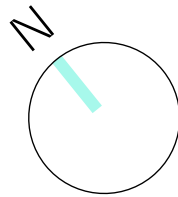

- unverbindlicher Verkaufsplan
- Flächen- und Höhenangabe sind Zirka Maße und können sich, bedingt durch technische Ausführung, ändern.
- Der Plan ist zum Anfertigen von Einbaumöbel nicht geeignet, dafür müssen Naturmaße genommen werden.
- Druckfehler, Irrtum und Änderungen sind vorbehalten.
- Raumhöhen in Nass- und Nebenräumen niedriger

Ansicht aus Nordosten:

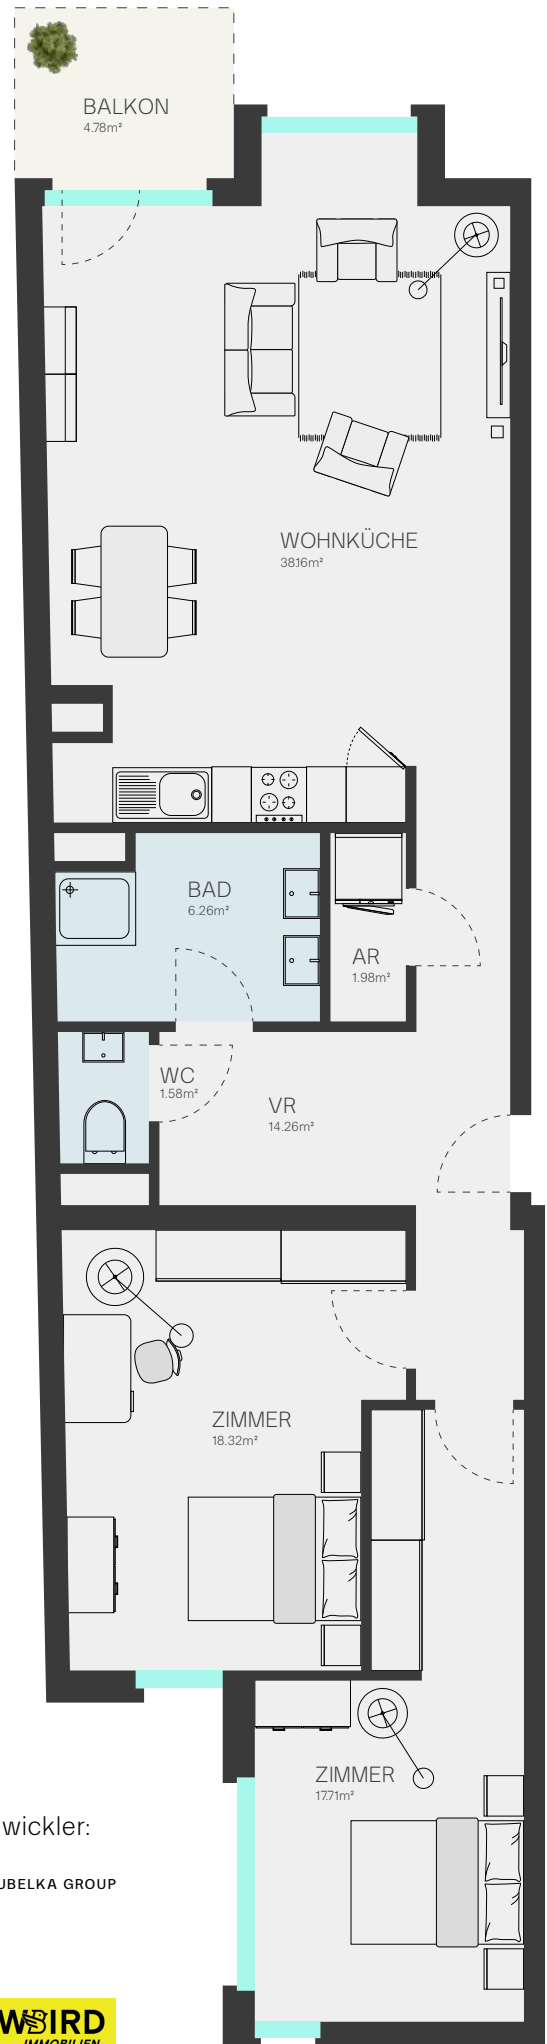

Projektentwickler:



Vertrieb:

