



# Schubert Hof

## TOP 11

Gesamtfläche: 121,33 m<sup>2</sup>


Raumhöhe: 3,51 m

ZIMMER	12,00	m <sup>2</sup>
ZIMMER	14,80	m <sup>2</sup>
ZIMMER	17,85	m <sup>2</sup>
GANG	3,19	m <sup>2</sup>
BAD	2,86	m <sup>2</sup>
BAD+WC	5,24	m <sup>2</sup>
VR	14,76	m <sup>2</sup>
AR	1,01	m <sup>2</sup>
WC	1,18	m <sup>2</sup>
AR	5,15	m <sup>2</sup>
BALKON	7,95	m <sup>2</sup>

Ansicht aus Südwesten:



Ebene 1

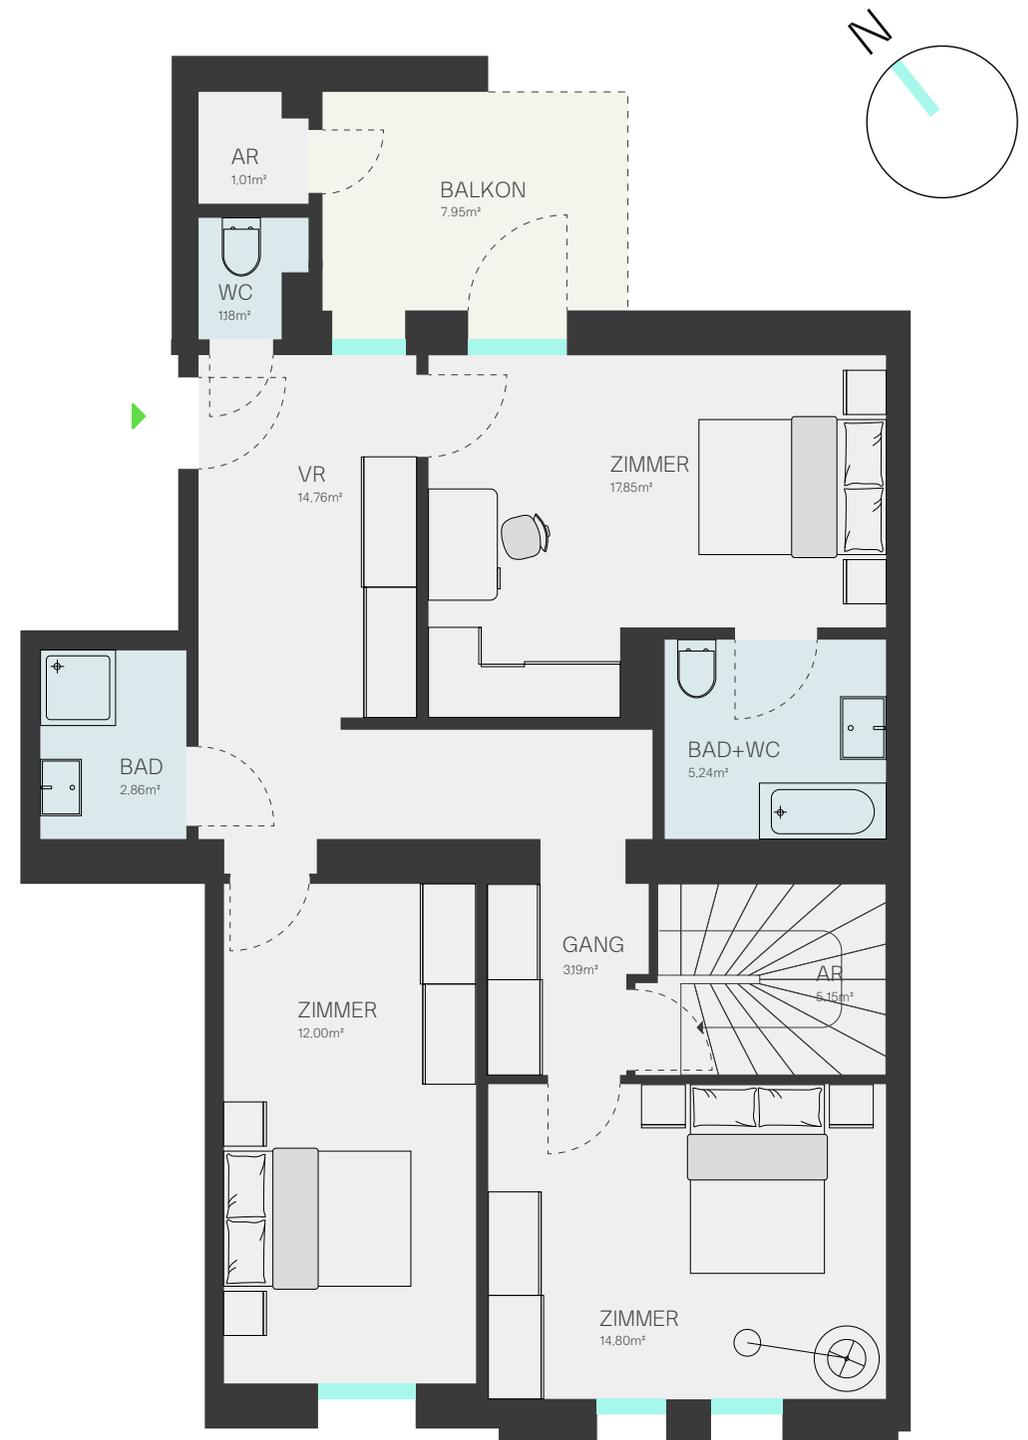



# Schuberthof

## TOP 11 (Ebene 2)

Raumhöhe: 2,50 m

WOHNKÜCHE	40,76 m <sup>2</sup>
WC	2,53 m <sup>2</sup>
TERRASSE	32,73 m <sup>2</sup>

Ansicht aus Südwesten:



- unverbindlicher Verkaufsplan
- Flächen- und Höhenangabe sind Zirkmaße und können sich, bedingt durch technische Ausführung, ändern.
- Der Plan ist zum Anfertigen von Einbaumöbel nicht geeignet, dafür müssen Naturmaße genommen werden.
- Druckfehler, Irrtum und Änderungen sind vorbehalten.
- Raumhöhen in Nass- und Nebenräumen niedriger

Projektentwickler:



Vertrieb:

