



# Schubert Hof

## TOP 13

Gesamtfläche: 84,81 m<sup>2</sup>



Raumhöhe: 3,51 m

VR	3,58	m <sup>2</sup>
GANG	4,64	m <sup>2</sup>
ZIMMER	23,09	m <sup>2</sup>
ZIMMER	7,09	m <sup>2</sup>
BAD+WC	4,23	m <sup>2</sup>
BALKON	5,06	m <sup>2</sup>
AR	3,12	m <sup>2</sup>

Ansicht aus Südwesten:




Ebene 1

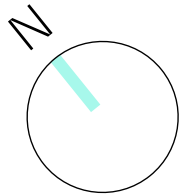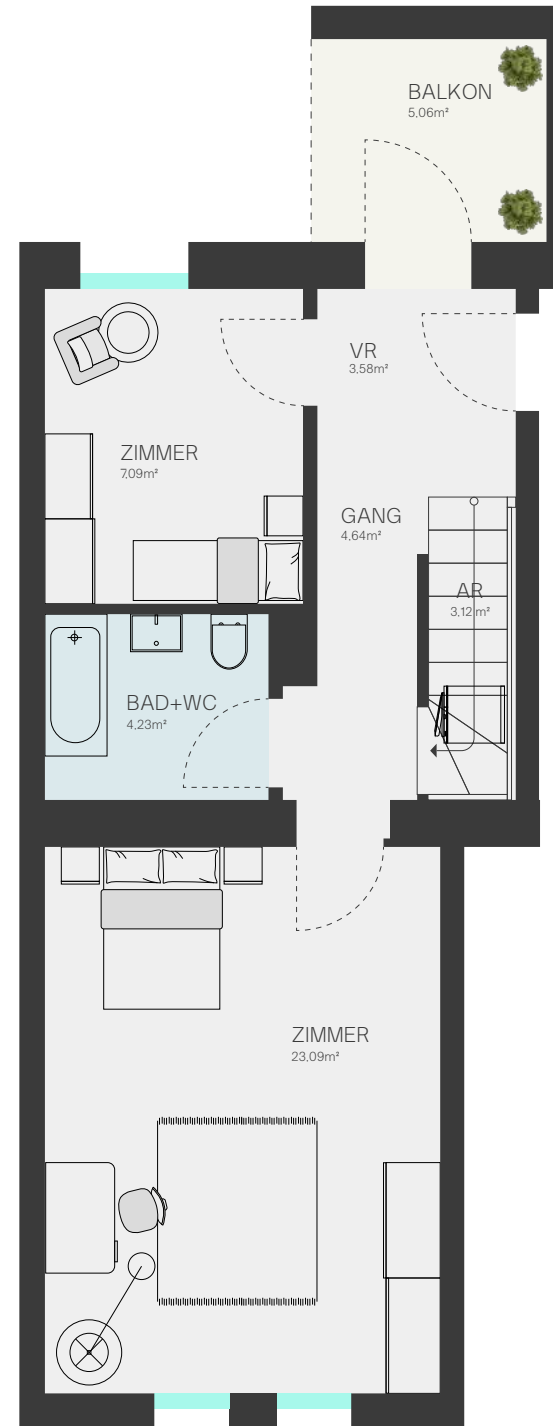



# Schubert Hof

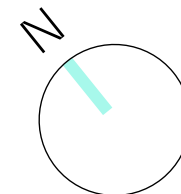

## TOP 13 (Ebene 2)

Raumhöhe: 2,50 m

WOHNKÜCHE	37,22	m <sup>2</sup>
WC	1,67	m <sup>2</sup>
TERRASSE	15,39	m <sup>2</sup>

- unverbindlicher Verkaufsplan
- Flächen- und Höhenangabe sind Zirka Maße und können sich, bedingt durch technische Ausführung, ändern.
- Der Plan ist zum Anfertigen von Einbaumöbel nicht geeignet, dafür müssen Naturmaße genommen werden.
- Druckfehler, Irrtum und Änderungen sind vorbehalten.
- Raumhöhen in Nass- und Nebenräumen niedriger

Ansicht aus Südwesten:



Projektentwickler:



Vertrieb:

